

ΕΦΗΜΕΡΙΣ ΤΗΣ ΚΥΒΕΡΝΗΣΕΩΣ
ΤΗΣ ΕΛΛΗΝΙΚΗΣ ΔΗΜΟΚΡΑΤΙΑΣ

ΕΝ ΑΘΗΝΑΙΣ ΤΗ, 25 ΟΚΤΩΒΡΙΟΥ 1980 | ΤΕΥΧΟΣ ΤΕΤΑΡΤΟΝ | ΑΡΙΘΜΟΣ ΦΥΛΛΟΥ 592

ΠΕΡΙΕΧΟΜΕΝΑ

ΑΠΑΛΛΟΤΡΙΩΣΕΙΣ

ΑΠΟΦΑΣΕΙΣ

ΠΟΛΕΟΔΟΜΙΑ

ΔΙΑΤΑΓΜΑΤΑ

ΑΠΑΛΛΟΤΡΙΩΣΕΙΣ

ΑΠΟΦΑΣΕΙΣ

'Αριθ. 1480 (1)

Περί κηρύξεως ώς άναδασωτέας ίδ. δασικής έκτάσεως 4,0 στρεμμάτων, στή θέση "Αγ. Βλάσιος τοῦ Δήμου Μεγάρων, τοῦ Ν. 'Αττικής.

Ο ΝΟΜΑΡΧΗΣ ΑΤΤΙΚΗΣ

ΔΙΑΜΕΡΙΣΜΑ ΔΥΤ. ΑΤΤΙΚΗΣ

Σύμφωνα μέ :

1. Τίς διατάξεις : α) Τοῦ ἄρθρου 117 παρ. 3 τοῦ Συντάγματος τῆς Ἑλλάδος.

β) Τῶν ἄρθρων 38 καί 41 τοῦ Ν. 998/79 «περί προστασίας τῶν δασῶν κλπ.».

γ) Τοῦ ἄρθρου 10 τοῦ Ν. 666/77 «περί τροποποιήσεως καί συμπληρώσεως διατάξεων τῆς Ἐποικιστικῆς Νομοθεσίας».

δ) Τοῦ Νόμου 3200/55 «περί Διοικητικῆς Ἀποκεντρώσεως», σέ συνδυασμό μέ τίς διατάξεις τοῦ Ν.Δ. 532/1970 «περί συμπληρώσεως τῶν διατάξεων περί διοικητικῆς ἀποκεντρώσεως» καί τοῦ 709/1970 Β. Δ/τος πού ἐκδόθηκε σ' ἐκτέλεση αὐτοῦ.

2. Τίς ἑξῆς διαταγές τοῦ Ὑπουργείου Γεωργίας :

α) 5684/499/έγκ. 48/11.2.1971.
β) 88854/7483/έγκ. 104/1.10.75.
γ) 114812/2946/έγκ. 154/27.12.75.
δ) 105582/539/13.2.76.
ε) 215696/1451/9.5.77,
στ) 217606/1610/13.6.77 καί
ζ) 204809/761/24.2.78.

3. Τή σχετική πρόταση τῆς ἁρμόδιας Δασικῆς Ἀρχῆς, πού ὑποβλήθηκε μέ τήν 1662/4.9.80 ἀναφορά, σύμφωνα μέ τήν ὁποία προτείνεται ἡ κήρυξη ὡς ἀναδασωτέας τῆς ὑπόψη ἐκτάσεως.

4. Τήν ἀνάγκη προστασίας τῆς ἐκτάσεως καί ἀναπτύξεως τῆς δασικῆς βλαστήσεως φυσικῶς ἤ τεχνητῶς, ἀποφασίζουμε :

Κηρύσσουμε ὡς ἀναδασωτέα τήν ἰδ. δασική ἔκταση 4,0 στρέμματα, πού βρίσκεται στή θέση "Αγιος Βλάσιος, τοῦ Δήμου Μεγάρων, τοῦ Νομοῦ Ἀττικῆς, μέ σκοπό τήν προστασία της καί τήν ἀνάπτυξη τῆς δασικῆς βλαστήσεως.

Ἡ βλάστηση τῆς ἐκτάσεως αὐτῆς, πού καλυπτόταν ἀπό δάσος χαλεπίου πεύκης καταστράφηκε στίς 26.6.80, ἀπό πυρκαγιά.

Σχετικό τό σχεδιάγραμμα μέ κλίμακα 1 : 5000, τό ὁποῖο ἀποτελεῖ ἀναπόσπαστο μέρος τῆς ἀποφάσεως αὐτῆς καί στό ὁποῖο ἡ ἔκταση φαίνεται μέ τά ἑξῆς ὅρια :

Ἀνατολικά : Μέ δάσος χαλ. πεύκης.

Δυτικά : Μέ γυμνές ἀκαλλιέργητες ἐκτάσεις.

Βόρεια : Ὁμοίως.

Νότια : Ὁμοίως.

Ἡ ἀπόφαση αὐτή νά δημοσιευθεῖ στήν Ἐφημερίδα τῆς Κυβερνήσεως.

Αἰγάλεω, 1 Ὀκτωβρίου 1980

Ὁ Νομάρχης κ.ἀ.α.
Ὁ Γεν. Διευθυντής
Ε. ΦΤΟΥΛΗΣ

Απόσπασμα Χάρτη

Κλίμαξ 1:5000

ΕΘΕΩΡΗΘΗ

'Αριθ. 11.499 (2)

Περὶ ἐπικυρώσεως αἰγιαλοῦ καὶ παραλίας εἰς θέση «ΚΑΛΙΜΠΑΚΙ» 'Ελευσίνας».

Ο ΝΟΜΑΡΧΗΣ ΑΤΤΙΚΗΣ
ΔΙΑΜΕΡΙΣΜΑ ΔΥΤΙΚΗΣ ΑΤΤΙΚΗΣ

Ἔχοντας ὑπόψη:

1. Τὸν Ν. 3200/55 «περὶ διοικητικῆς ἀποκεντρώσεως» καὶ τὸ Ν.Δ. 532/70 «περὶ συμπληρώσεως τῶν διατάξεων περὶ διοικητικῆς ἀποκεντρώσεως», καθὼς καὶ τῶν εἰς ἐκτέλεση τούτων ἐκδοθέντων Β. Δ/των «περὶ μεταβιβάσεως 'Υπουργικῶν ἁρμοδιοτήτων εἰς τοὺς Νομάρχας».

2. Τὸ Ν.Δ. 1147/72 «περὶ Διοικήσεως τοῦ μείζονος πρωτευούσης» καὶ τῶν εἰς ἐκτέλεση αὐτοῦ ἐκδοθεισῶν 'Υπουργικῶν ἀποφάσεων».

3. Τὶς διατάξεις τοῦ ἄρθρου 74 τοῦ Π.Δ. 636/77.

4. Τὸ ἀριθ. Φ.187.2/349/80/6.6.80 ἔγγραφο 'Υπουργείου 'Εθνικῆς 'Αμύνης ποὺ συμφωνεῖ μὲ τὴν ὑπὸ τῆς 'Επιτροπῆς συνταχθεῖσα ἔκθεση καθορισμοῦ ὁρίων αἰγιαλοῦ καὶ παραλίας εἰς τὴν θέση «ΚΑΛΙΜΠΑΚΙ» 'Ελευσίνας.

5. Τὴ σύμφωνη γνωμοδότηση τῆς 'Επιτροπῆς Δημοσίων Κτημάτων—Διαμ/τος Δυτικῆς 'Αττικῆς, ἀποφασίζουμε:

'Επικυρώνουμε τὴν ἀπὸ 15.4.1980 ἔκθεση τῆς κατὰ τὸ ἄρθρο 74 τοῦ Π.Δ. 636/1977 ἐπιτροπῆς καθορισμοῦ τῆς οριογραμμῆς τοῦ αἰγιαλοῦ καὶ παραλίας στὴ θέση «ΚΑΛΙΜΠΑΚΙ» 'Ελευσίνας—'Αττικῆς, καθὼς ἐπίσης καὶ τὸ ἀπὸ Φεβρουαρίου 1980 συνοδεῦον τὴν ἔκθεση διάγραμμα, συνταχθὲν ἀπὸ τὸν 'Αλέξανδρο Μαντέλη, πολιτικὸ μηχανικό, ποὺ ἔχει θεωρηθεῖ στὶς 18.9.1980 ἀπὸ τὸ Γρηγόριο Ξηρογιάννη, τοπογρ. μηχανικό, Δ/ντὴ 'Υπουργείου Οἰκονομικῶν ὑπὸ κλίμακα 1:500.

'Η παροῦσα ἀπόφαση νὰ δημοσιευθεῖ στὴν 'Εφημερίδα τῆς Κυβερνήσεως.

Αἰγάλεω, 3 'Οκτωβρίου 1980

'Ο 'Αναπληρῶν τὸν 'Αναπλ. Νομάρχη

'Ο Γενικὸς Διευθυντὴς
ΕΜΜΑΝΟΥΗΛ ΦΤΟΥΛΗΣ

ΕΚΘΕΣΙΣ

'Επιτροπῆς (ἄρθρ. 74 Π.Δ. 636/77) διὰ τὸν καθορισμὸν ὁρίων αἰγιαλοῦ, παραλίας καὶ παλαιοῦ αἰγιαλοῦ, εἰς «ΚΑΛΙΜΠΑΚΙ» 'Ελευσῖνος Νομοῦ 'Αττικῆς πρὸ τῶν ἐγκαταστάσεων ΕΣΧΑ.

'Εν 'Ελευσῖνι σήμερον τὴν 15.4.80 ἡ 'Επιτροπὴ καθορισμοῦ τῶν ὁρίων τοῦ αἰγιαλοῦ, ἀποτελουμένη ὡς τὸ ἄρθρ. 74 τοῦ Π.Δ. 636/77 ὁρίζει ἐκ τῶν : α) 'Αντιπλοιάρχου (Μ) Ι. Ζαφειροπούλου 'Αναπληρωτοῦ τοῦ Δ/ντοῦ τῆς ΥΥ, ὡς Προέδρου, β) 'Αλεξάνδρου Χ. Μαντέλη Τοπογράφου Μηχ. μὲ 4ο βαθ. 'Αναπληρωτοῦ Δ/ντοῦ ΤΥ Δ/τος Δυτικῆς 'Αττικῆς, ὡς μέλους, γ) Σπυρίδωνος Στέρπη 'Εφοριακοῦ τμηματάρχου 'Αναπληρωτοῦ Οἰκ. 'Εφόρου 'Ελευσῖνος, ὡς μέλους, πραγματοποιήσασα αὐτοψίαν εἰς τὴν προαναφερομένην περιοχὴν καὶ λαβοῦσα ὑπ' ὄψιν:

α) Τὸ ὑπ' ἀριθ. ΔΤΥ 1137/Οἰκ/ἀπὸ 8.3.80 ἔγγραφον τῆς ΔΤΥ Δ/τος Δυτικῆς 'Αττικῆς διὰ τοῦ ὁποίου ζητεῖται ἐκ νέου ὁ καθορισμὸς τοῦ αἰγιαλοῦ, παραλίας καὶ παλαιοῦ αἰγιαλοῦ, εἰς τὴν ἐν λόγῳ περιοχήν.

β) Τὸ ἀπὸ Φεβρουάριον 1980 Τοπογραφικὸν διάγραμμα τῆς περιοχῆς κλιμ. 1:500 συνταχθὲν ὑπὸ τοῦ Τοπογράφου Μηχ. 'Αλεξάνδρου Μαντέλη καὶ θεωρηθὲν ὑπὸ τῆς ΔΤΥ Δ/τος Δυτικῆς 'Αττικῆς τὴν 8.3.80.

γ) Τὸν ἀπὸ 21.7.78 καθορισμὸν αἰγιαλοῦ, παραλίας καὶ παλαιοῦ αἰγιαλοῦ εἰς τὴν αὐτὴν περιοχὴν ἐπικυρωθέντα διὰ τῆς ὑπ' ἀριθ. 17518/1978 ἀποφάσεως Νομάρχου Δ/τος Δυτικῆς 'Αττικῆς.

δ) Τὴν ὑπ' ἀριθ. 14311/79 ἀπόφασιν 'Αναπλ. Νομάρχου 'Αττικῆς Π. Δ/τος Δυτικῆς 'Αττικῆς διὰ τῆς ὁποίας ἀνακαλεῖται ἡ προαναφερθεῖσα ἐπικυρωτικὴ ἀπόφασις λόγῳ ἐμφιλοχωρήσεως τεχνικοῦ σφάλματος εἰς τὴν θέσιν τῆς οριογραμμῆς τοῦ παλαιοῦ αἰγιαλοῦ κατὰ τὸν καθορισμὸν τῆς 21.7.78.

ε) Τὸν ἀπὸ 23.11.60 καὶ 30.11.60 ἀρχικῶς διενεργηθέντα καθορισμὸν αἰγιαλοῦ παραλίας εἰς τὴν ἐν λόγῳ περιοχὴν ἐπὶ τοπογραφικοῦ διαγράμματος κλιμ. 1:2.000 ἐκ τοῦ ὁποίου προκύπτει ὅτι ἔλαβον χώραν ἐδαφικαὶ μεταβολαί, ἀποφασίζει:

'Επανακαθορίζει τὰ ὅρια αἰγιαλοῦ, παραλίας καὶ παλαιοῦ αἰγιαλοῦ ὡς σημειοῦνται εἰς τὸ συνημμένον ὡς ἄνω ἀπὸ Φεβρουάριον 1980 τοπογραφικὸν διάγραμμα τοῦ 'Αλεξ. Μαντέλη, ἤτοι:

α. Δι' ἐρυθρᾶς συνεχοῦς πολυγωνικῆς γραμμῆς τὴν οριογραμμὴν τοῦ αἰγιαλοῦ (1, 2, ... 8).

β. Διὰ κιτρίνης συνεχοῦς πολυγωνικῆς γραμμῆς τὴν οριογραμμὴν τῆς παραλίας (1', 2', ... 8').

γ. Διὰ κυανῆς συνεχοῦς γραμμῆς τὴν οριογραμμὴν τοῦ παλαιοῦ αἰγιαλοῦ (1'', 2'', ... 8'').

Αἱ κορυφαὶ τῶν ὡς ἄνω πολυγωνικῶν οριογραμμῶν ἐξασφαλίζονται διὰ συντεταγμένων κρατικοῦ δικτύου, ὡς κάτωθι:

	ΑΙΓΙΑΛΟΣ		ΠΑΡΑΛΙΑ		ΠΑΛ. ΑΙΓΙΑΛΟΣ	
α/α	Χ	Ψ	Χ	Ψ	Χ	Ψ
1.	+8705	—22715	+8707	—22705,5	+8717	—22646
2.	+8800	—22698	+8800	—22686,5	+8756	—22646
3.	+8894	—22682	+8894	—22675	+8400	—22648
4.	+8984,5	—22704	+8886,5	—22694,5	+9000	—22674
5.	+9076	—22714	+9021	—22699	+9084	—22698
6.	+9134,5	—22701,5	+9076,5	—22701,5	+9128	—22711
7.	+9219,5	—22746,5	+9135,5	—22713	+9183	—22729
8.	+9230	—22749,5	+9225	—22743	+9224	—22745

Εἰς τὴν ζώνην τῆς παραλίας δὲν ὑπάρχουν κτίσματα.

'Ο Πρόεδρος
'Αντιπλοίαρχος (Μ) Λ. ΖΑΦΕΙΡΟΠΟΥΛΟΣ

Τὰ Μέλη
Α. ΜΑΝΤΕΛΗΣ
Σ. ΣΤΕΡΠΗΣ


ΤΟΠΟΓΡΑΦΙΚΟ ΔΙΑΓΡΑΜΜΑ

ΠΕΡΙΟΧΗΣ ΚΑΛΙΜΠΑΚΙ, ΕΛΕΥΣΙΝΟΣ ΚΛΙΜΑΞ 1:500
ΠΡΟΣ ΕΠΑΝΑΚΑΘΟΡΙΣΜΟ ΑΙΓΙΑΛΟΥ ή ΠΑΡΑΛΙΑΣ
ΓΡΑΜΜΗ ΠΑΛΑΙΟΥ ΑΙΓΙΑΛΟΥ — — — — — —

Η αποτύπωσις έγινε τόν Απρίλιο τοῦ 1978

ΘΕΩΡΗΘΗΚΕ
Αιγάλεω 8-3-80
Ο Δ/ντής

ΦΕΒΡΟΥΑΡΙΟΣ 1980
Ο ΣΥΝΤΑΞΑΣ

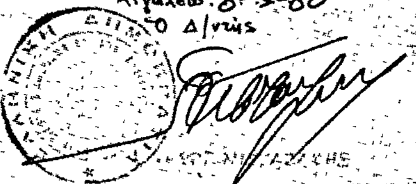

Αλέξανδρος Χαρ. Μαντίλης
Τοπογρ. Μηχ. ΠΕ 4ο3

ΠΑΡΑΤΗΡΗΣΕΙΣ: 1.- Επαληθεύονται στο έδαφος για την ακρίβεια της αποτυπώσεως
2.- Η τοποθέτηση των γραμμών αιγιαλού και παραλίας έγινε κατά ακριβή μεταφορά από το διάγραμμα 1:2.000 της επιτροπής 12-10-60 Σπ. Μαράτου.

Για τη Δ.Τ.Υ.Δ.Δ. Αττικής
8/3/80

1) ——— 1,2,...,8 αιγιαλός
2) ——— 1,2',...,8' παραλία
3) ——— 1,2'',...,9'' παλαιός αιγιαλός
4) Συνοδεύει την από 15-4-80 έκθεση της επιτροπής

Η ΕΠΙΤΡΟΠΗ


ΤΑ ΜΕΛΗ

α) Αλέξανδρος Χαρ. Μαντίλης
Τοπογρ. Μηχ. ΠΕ 4ο3


β)


18-9-80

Ο ΠΡΟΕΔΡΟΣ
Αντιπλοίαρχος Ι. Σ. Φειγόπουλος

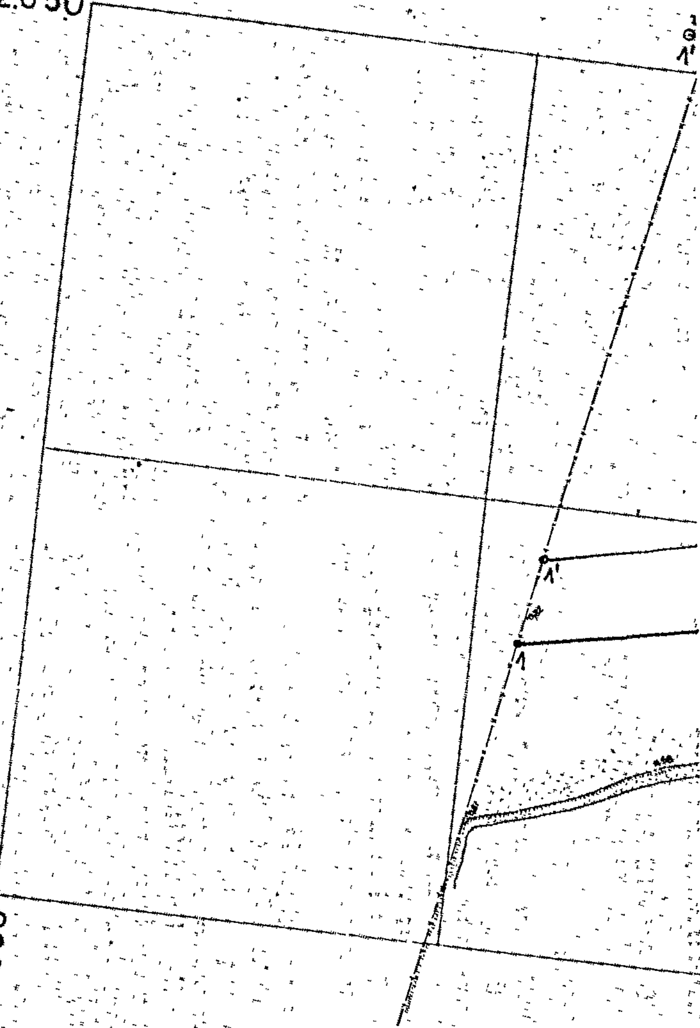


22600
22700
8800

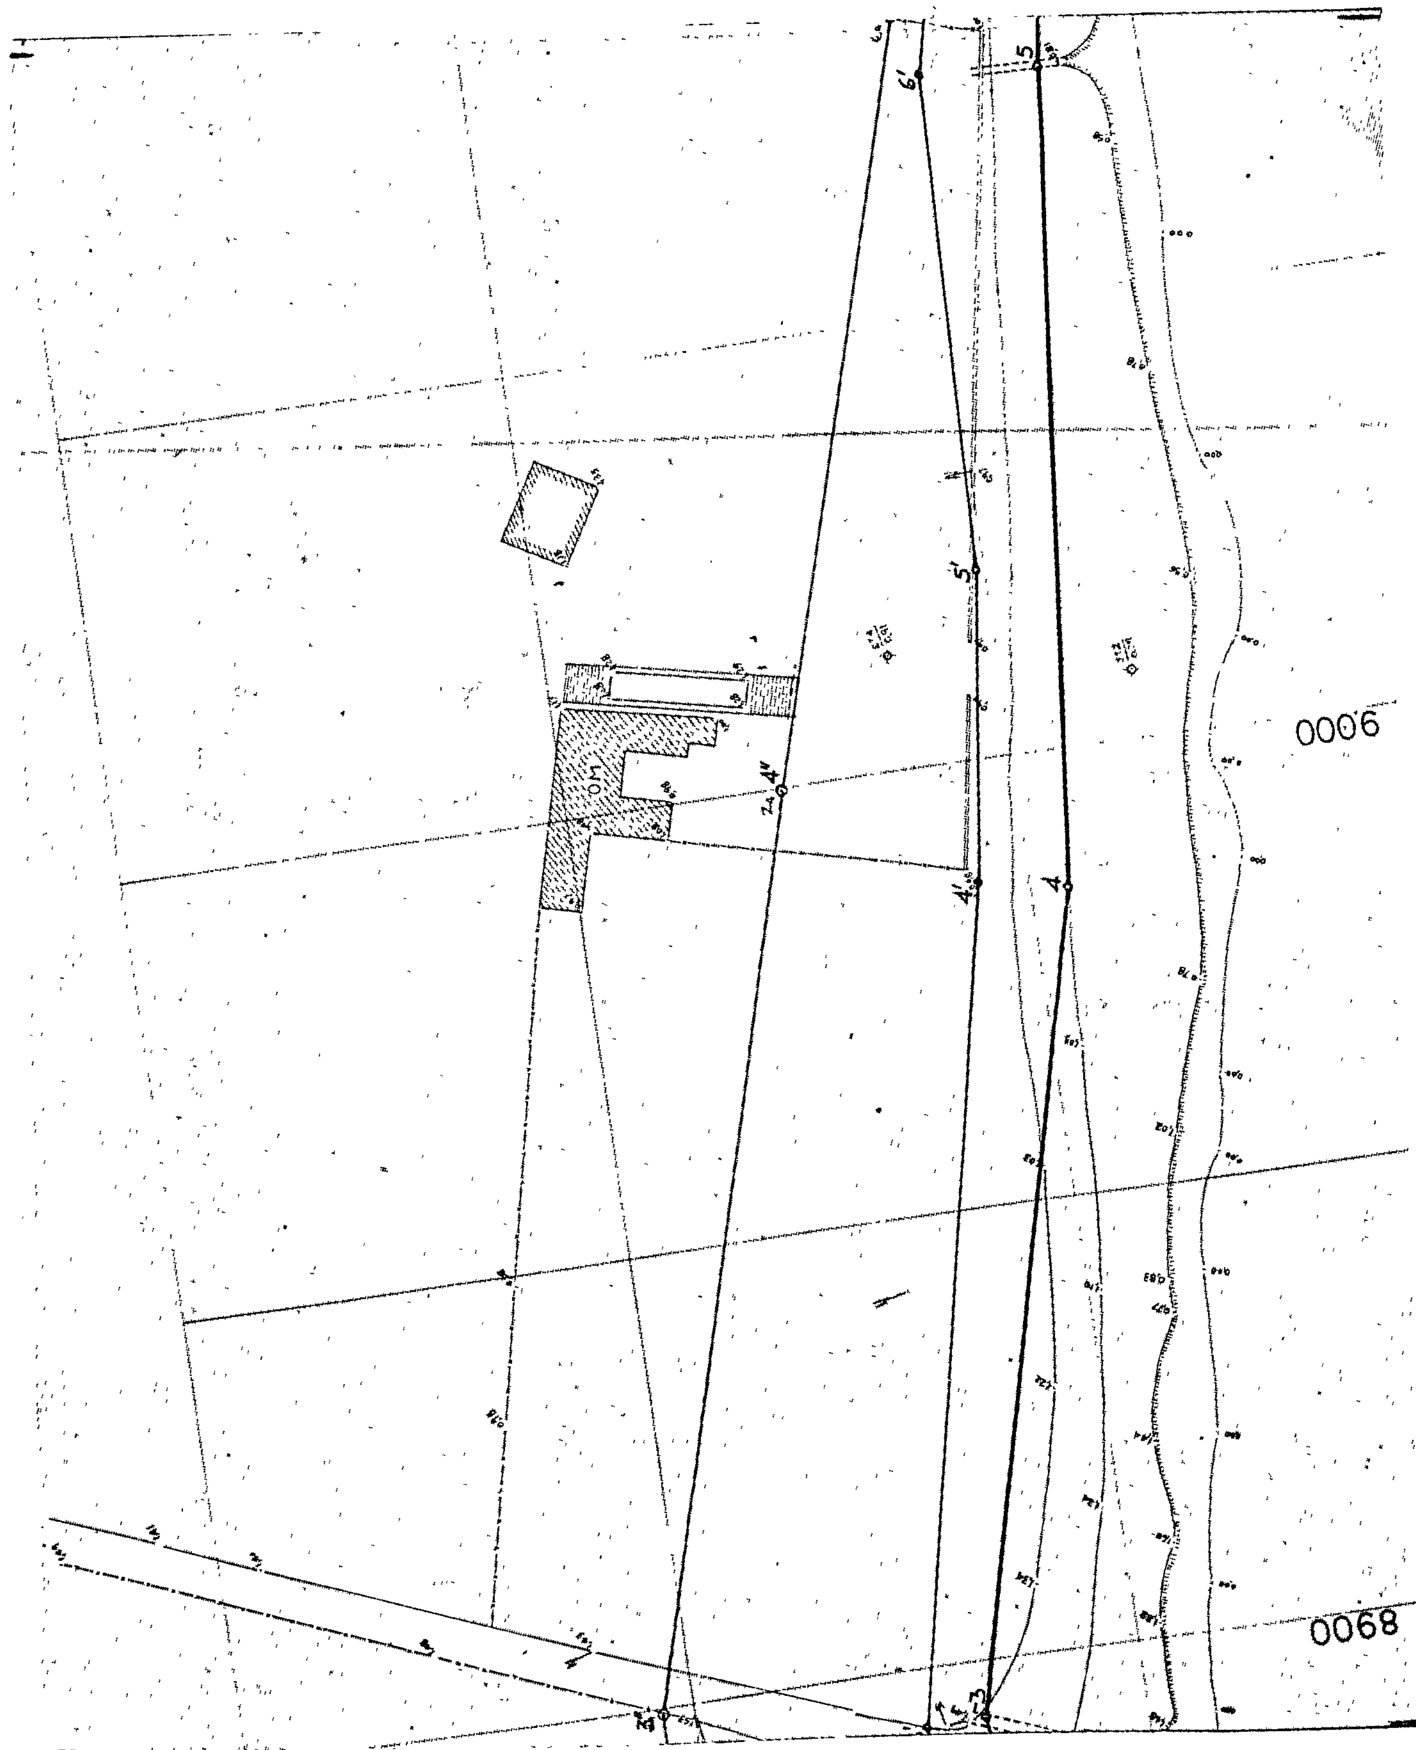
6'
5
5'
4''
4'
4
0068

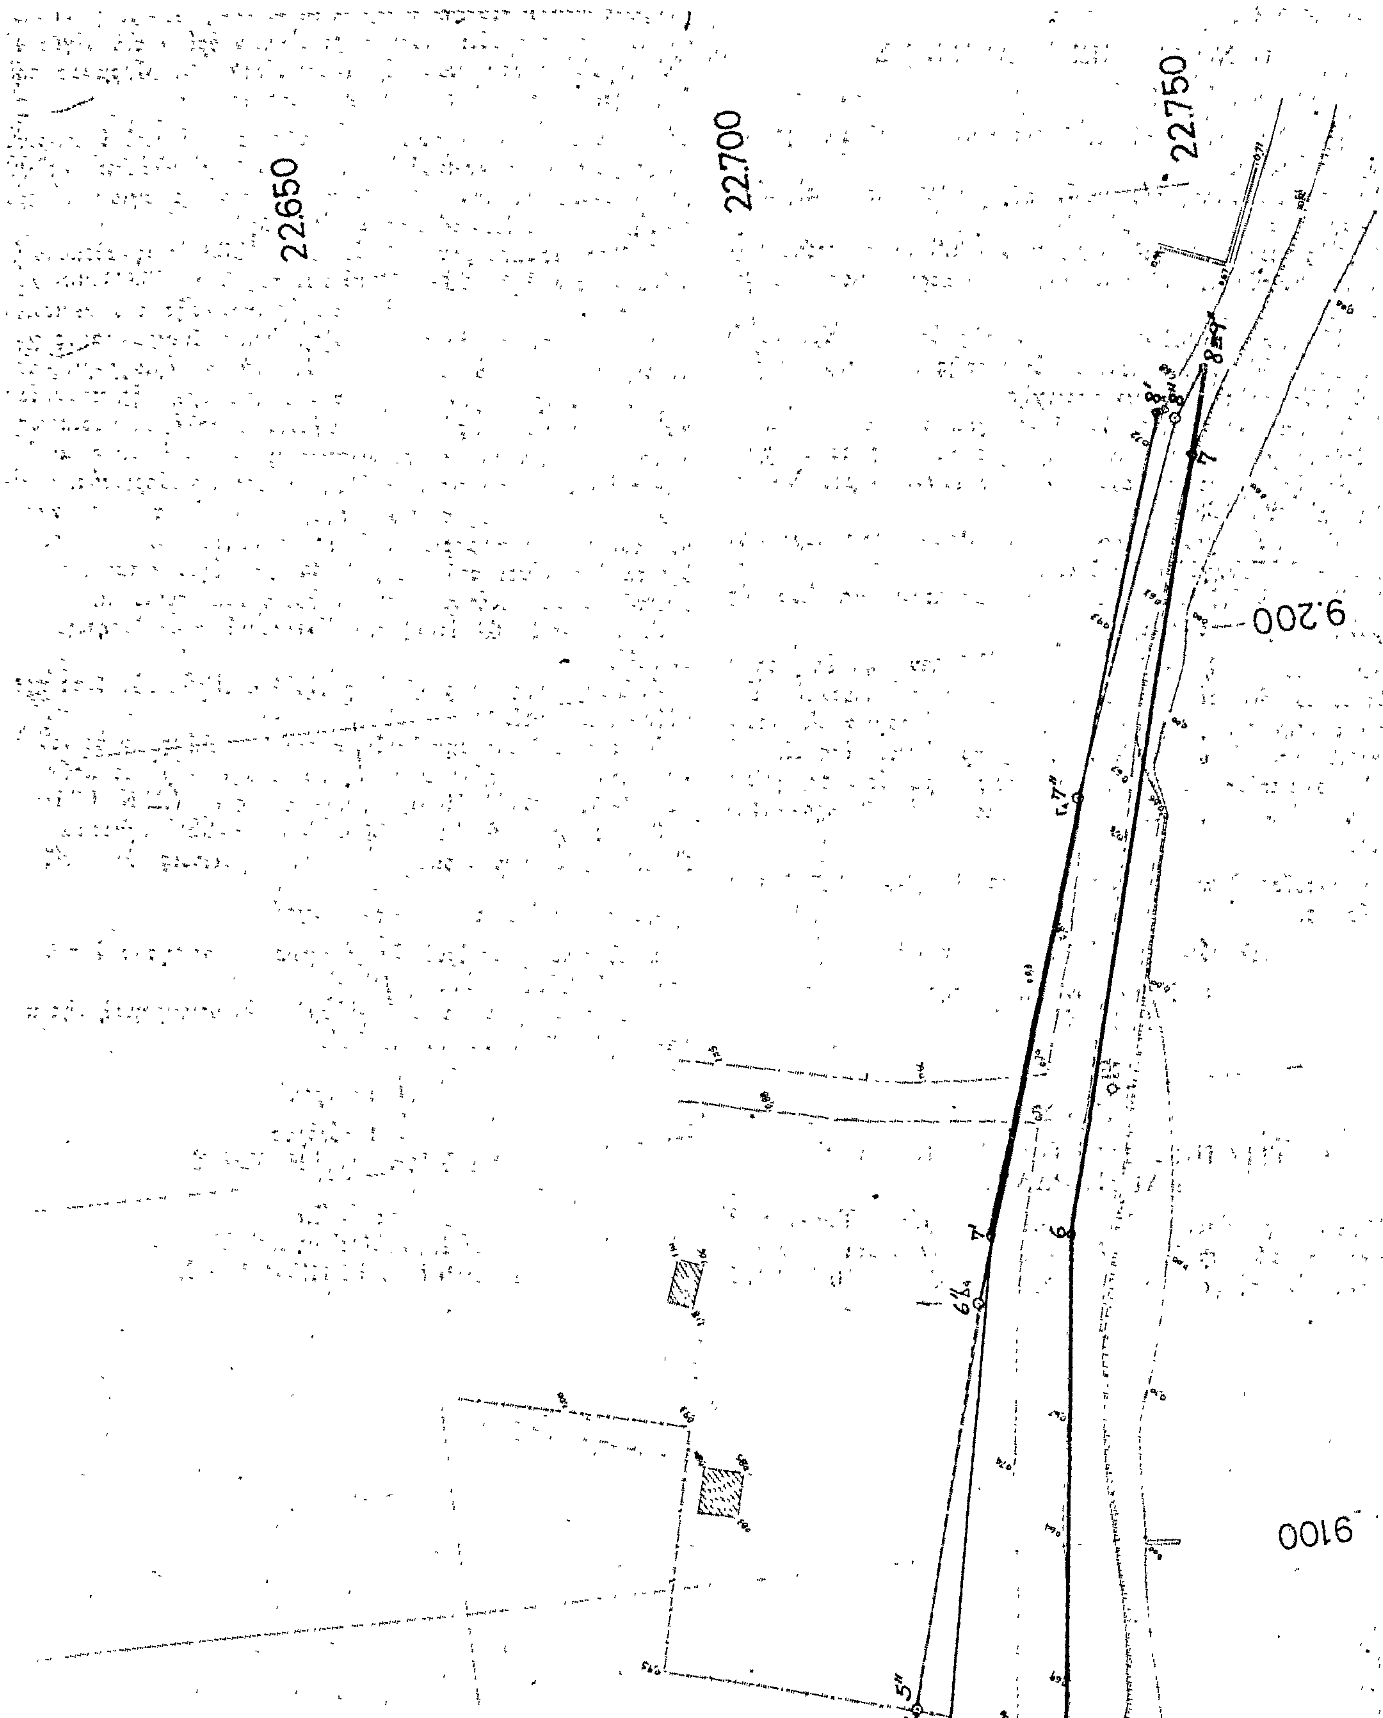
22.650
22.700
22.750
9.200
9.100
8'
8
8''
7
7''
7'
6
6''
5''

'Αριθ. 4298 (3)

Περὶ καθορισμοῦ χειμερίου κύματος εἰς θέσιν «ΚΑΤΣΙΒΕΛΙΑ» Σιθωνίας Χαλκιδικῆς πρὸ ἰδιοκτησίας Σ. καὶ Α. Χαραλαμπίδη.

Ο ΝΟΜΑΡΧΗΣ ΧΑΛΚΙΔΙΚΗΣ

Ἔχοντες ὑπ' ὄψει:

1. Τὰς διατάξεις τοῦ Ν. 3200/1955 «περὶ διοικητικῆς ἀποκεντρώσεως».
2. Τὰς διατάξεις τοῦ Α.Ν. 2344/1940 «περὶ αἰγιαλοῦ καὶ παραλίας».
3. Τὰς διατάξεις τοῦ Α.Ν. 263/1968 «περὶ τροποποιήσεως καὶ συμπληρώσεως τῶν διατάξεων περὶ Δημοσίων Κτημάτων».
4. Τὴν ἀπὸ 18.6.1980 ἔκθεσιν τῆς ὑπὸ τοῦ ἄρθρου 5 Α.Ν. 263/1968 προβλεπομένης ἐπιτροπῆς καθορισμοῦ ὁρίων αἰγιαλοῦ ἐπὶ τῆς ἀνωτέρω περιοχῆς.
5. Τὸ ἀπὸ Ὀκτωβρίου 1979 τοπογραφικὸν καὶ ὑψομετρικὸν διάγραμμα τῆς ὡς ἄνω περιοχῆς νομίμως τεθεωρημένον ὑπὸ τῆς Δ/νσεως Τεχνικῶν Ὑπηρεσιῶν Νομοῦ Χαλκιδικῆς ἀπὸ 22.3.1980.
6. Τὴν ὑπ' ἀριθ. Φ.187.2/487/80/9.8.1980 σύμφωνον γνώμην τοῦ Ἀρχηγείου Ναυτικοῦ.
7. Τὴν ἀπὸ 9.7.1979 αἴτησιν τοῦ Στυλιανοῦ καὶ Ἀρετῆς Χαραλαμπίδη, ἀποφασίζομεν:

Ἐπικυροῦμεν τὴν ἀπὸ 18.6.1980 ἔκθεσιν τῆς ἐπιτροπῆς καθορισμοῦ τῶν ὁρίων αἰγιαλοῦ, ὡς καὶ τὸ συνοδεῦον τὴν ἔκθεσιν ταύτην τοπογραφικὸν ὑψομετρικὸν διάγραμμα εἰς θέσιν «Κατσιβέλια» Σιθωνίας Χαλκιδικῆς πρὸ ἰδοκτησίας Σ. καὶ Α. Χαραλαμπίδη καὶ ἀνατίθεμεν τὰς περαιτέρω ἐνεργείας ἐπὶ τοῦ θέματος τούτου εἰς τὸν Οἰκονομικὸν Ἔφορον Πολυγύρου.

Ἡ παροῦσα δημοσιευθήτω διὰ τῆς Ἐφημερίδος τῆς Κυβερνήσεως.

Ἐν Πολυγύρῳ τῇ 24 Σεπτεμβρίου 1980

Ὁ Νομαρχῶν Διευθυντὴς
Γ. ΖΑΧΙΔΗΣ

ΕΚΘΕΣΗ
ΕΠΙΤΡΟΠΗΣ ΤΩΝ ΟΡΙΩΝ ΑΙΓΙΑΛΟΥ ΚΑΙ ΠΑΡΑΛΙΑΣ

Πολύγυρος σήμερα τὴν 18.6.1980, ἡμέρα Τετάρτη ἡ Ἐπιτροπὴ καθορισμοῦ τῶν ὁρίων τοῦ αἰγιαλοῦ καὶ παραλίας ἀποτελουμένη σύμφωνα μὲ τὸ ἄρθρο 74 τοῦ Π.Δ. 636/1977 ἀπὸ τούς: α) Μητρούδη Μιχαήλ, ἀναπληρωτοῦ Οἰκονομικοῦ Ἐφόρου, ὡς Προέδρου, β) Φίστα Νικολάου, ἀναπληρωτοῦ Δ.Τ.Υ. Νομοῦ Χαλκιδικῆς, ὡς Μέλους, γ) Γρηγοράκου Γεωργίου, Ἀντ/ρχου ἀναπληρωτοῦ Κ.Λ.Θ., ὡς Μέλους, ἀφοῦ συνῆλθε στὸ Κατάστημα τῆς Οἰκονομικῆς Ἐφορίας Πολυγύρου γιὰ νὰ προβεῖ στὸ καθορισμὸ τῶν ὁρίων τοῦ αἰγιαλοῦ καὶ παραλίας στὴν περιοχὴ «Κατσιβέλια» Ν. Μαρμαρᾶ πρὸ ἰδιοκτησίας Ἀρ. Χαραλαμπίδη ἔλαβε ὑπόψη:

1. Τὸ ἀπὸ Ὀκτωβρίου 1979 τοπογραφικὸ καὶ ὑψομερικὸ διάγραμμα τοῦ μηχανικοῦ Ἀντ. Μάντσιου μὲ κλίμακα 1:500 ποὺ θεωρήθηκε τὴν 22.3.1980 ἀπὸ τὸν Γεώργιο Τσίσηρο Δ/τὴ Τ.Υ. Ν. Χαλκιδικῆς μὲ 4ο βαθμό.
2. Τὶς διατάξεις τοῦ Α.Ν. 1540/1938 ὅπως τροποποιήθηκε μὲ τὸν Α.Ν. 2344/1940 καὶ τὸν Α.Ν. 263/1968 καὶ μὲ τὶς ὁποῖες ὁ καθορισμὸς τῆς ὁριογραμμῆς τοῦ αἰγιαλοῦ γίνεται ἐπὶ τοπογραφικοῦ καὶ ὑψομετρικοῦ διαγράμματος χαρασσομένης σ' αὐτὸ ἐρυθρὰ γραμμὴ γιὰ τὴν ὁριογραμμὴ τοῦ αἰγιαλοῦ, κίτρινη γραμμὴ γιὰ τὴν ὁριογραμμὴ τῆς παραλίας καὶ κυανῆς γραμμῆς γιὰ τὸν παλαιὸ αἰγιαλὸ σὲ περίπτωση κατὰ τὴν ὁποία ἕνεκα προσχώσεως ἢ ἄλλη αἰτίας εἶναι ἐμφανὲς ὅτι κατὰ τὸν χρόνο ποὺ ἐνεργεῖται ὁ καθορισμός, ὁ αἰγιαλὸς εἶναι διάφορος τοῦ εἰς τὸ παρελθὸν τοιούτου κλπ., ὅτε δύναται νὰ καθορισθεῖ ἡ παλαιὰ θέση τοῦ αἰγιαλοῦ, ἡ ὑφισταμένη μέχρι τοῦ ἔτους 1884, ἐὰν ὑφίστανται κατοχαὶ ἰδιωτῶν ἢ καὶ πρότερον ἂν δὲν ὑφίστανται τοιαῦται.
3. Τὶς ἀριθ. 64/1959 καὶ 630/1964 γνωμοδοτήσεις τοῦ Ν.Σ.Κ.
4. Τὰς ἐκ τῆς ἐνεργηθείσης τὴν 16.6.1980 αὐτοψίας προκύψαντα στοιχεία.
5. Ἐξαιροῦνται τῆς λωρίδος τῆς παραλίας τὰ ὑφιστάμενα κτίσματα ἢ τμήματα κτισμάτων σύμφωνα μὲ τὸ ἄρθρο 5 παρ. 1 Α.Ν. 2344/1940 καὶ γνωμοδοτήσει Ν.Σ.Κ. 634/64.
6. Τὰ ἀριθ. Φ. 187.2/339/80/31.5.1980 ἔγγραφα τοῦ Γ.Ε.Ν. βάσει τῶν ὁποίων γίνανε οἱ διορθώσεις, ἀποφασίζει:


Καθορίζει ἐπὶ τοῦ ἀνωτέρω διαγράμματος:

α) Διὰ συνεχοῦς ἐρυθρᾶς γραμμῆς τὴν ὁριογραμμὴ τοῦ αἰγιαλοῦ 1, 2 .... 10.
β) Διὰ συνεχοῦς κιτρίνης γραμμῆς τὴν ὁριογραμμὴ τῆς παραλίας 1', 2' .... 17'.

Ἡ Ἐπιτροπὴ

Ὁ Πρόεδρος
ΜΙΧΑΗΛ ΜΗΤΡΟΥΔΗΣ


Τὰ Μέλη
ΝΙΚΟΛΑΟΣ ΦΙΣΤΑΣ
ΓΕΩΡΓΙΟΣ ΓΡΗΓΟΡΑΚΟΣ

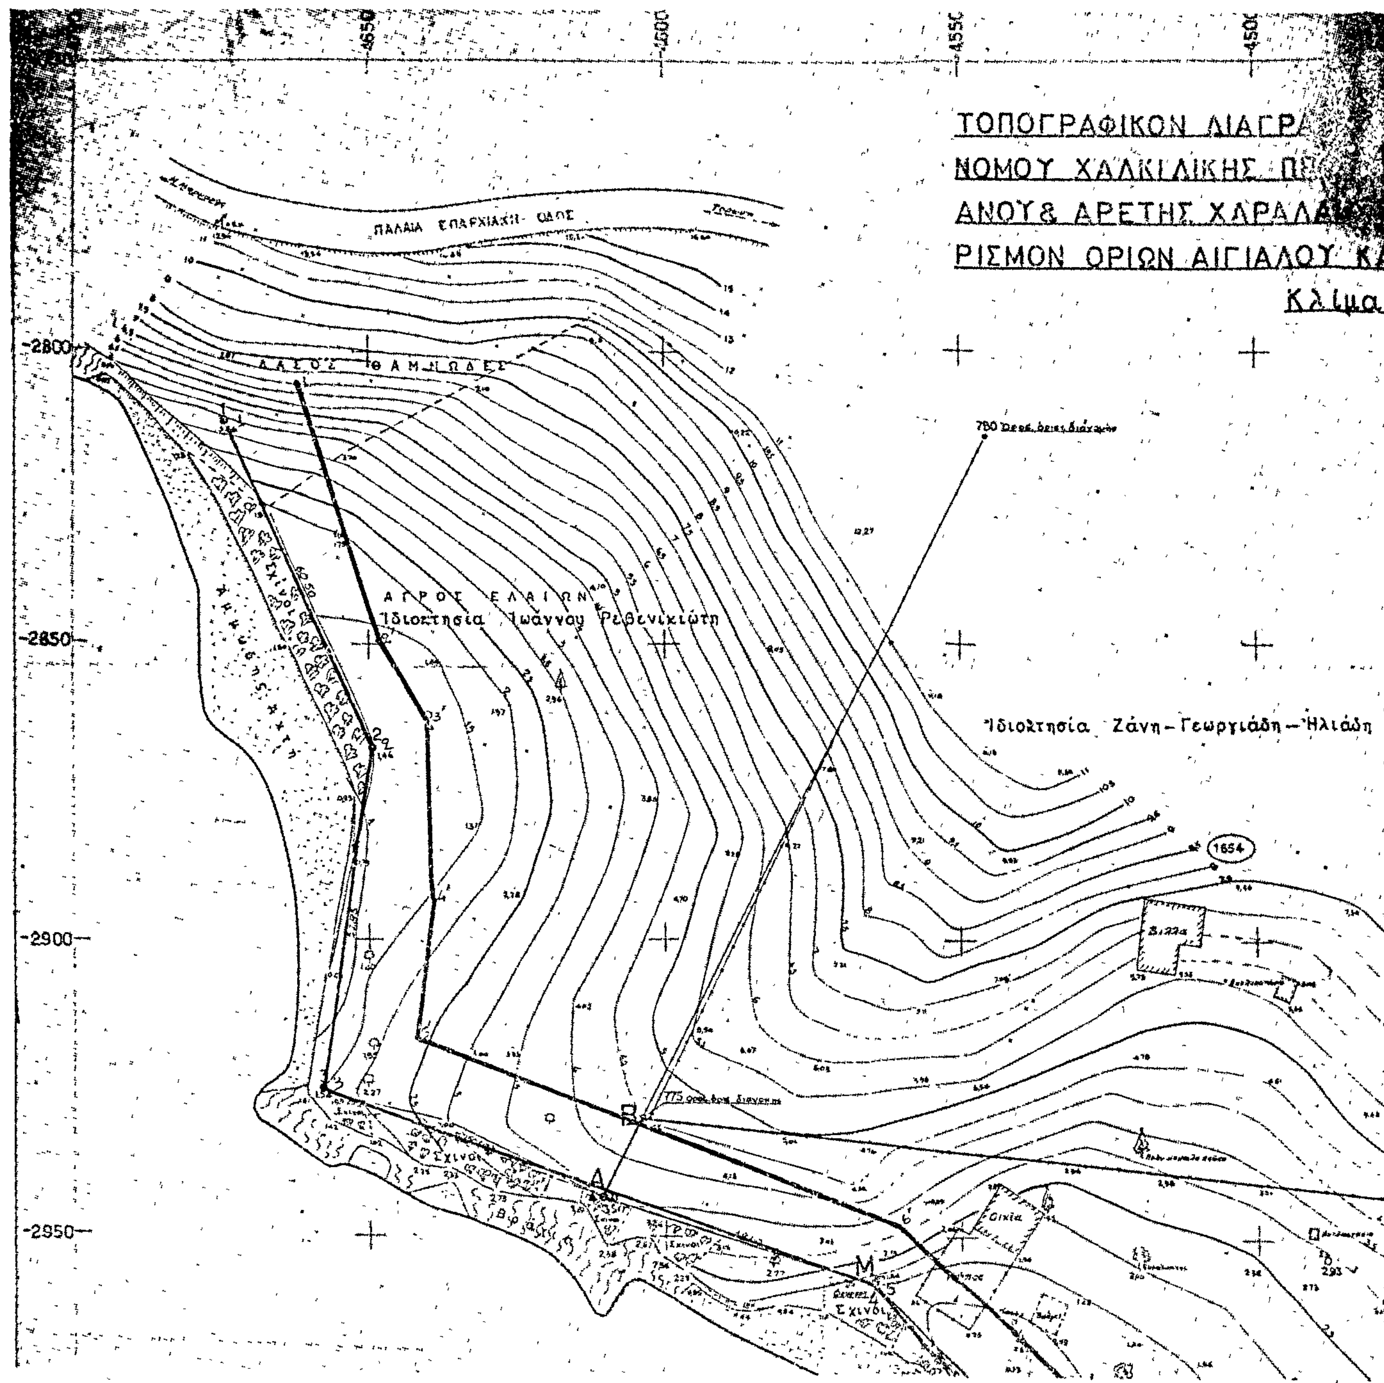
ΤΟΠΟΓΡΑΦΙΚΟΝ ΔΙΑΓΡΑ
ΝΟΜΟΥ ΧΑΛΚΙΔΙΚΗΣ
ΑΝΟΥ & ΑΡΕΤΗΣ ΧΑΡΑΛΑ
ΡΙΣΜΟΝ ΟΡΙΩΝ ΑΙΓΙΑΛΟΥ
Κλίμα
4650
4600
4550
4500
-2800
-2850
-2900
-2950
ΠΑΛΑΙΑ ΕΠΑΡΧΙΑΚΗ ΟΔΟΣ
ΔΑΣΟΣ ΘΑΜΝΩΔΕΣ
ΑΓΡΟΣ ΕΛΑΙΩΝ
Ιδιοκτησία Ιωάννου Ρεβενικιώτη
Ιδιοκτησία Ζάνη-Γεωργιάδη-Ηλιάδη
780
775
1654
B
A
M
Σχινοί
Βράχοι

4450 4400 4350 4300

2750

ΠΕΡΙΟΧΗΣ Ν. ΜΑΡΜΑΡΑ-ΣΙΘΩΝΙΑΣ
ΟΚΤΗΣΙΑΣ (Α·Β·Γ·Δ·Ε·Ζ·Η·Θ·Ι·Κ·Λ·Μ·Α) ΣΤΥΛΙ-
Η (Θέσις Κατσιβέλια) ΠΡΟΣ ΚΑΘΟ-
ΠΑΡΑΛΙΑΣ.
1:500

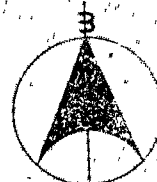

L=40° 03'
M=+0° 09'

Ισοδιάστασις καμπυλών 0,50μ.


2800


2850


ΕΛΑΙΩΝΕΣ

ΚΛΗΡΟΤΕΜΑΧΙΑ ΟΡΙΣΤΙΚΗΣ ΔΙΑΝΟΜΗΣ

2900

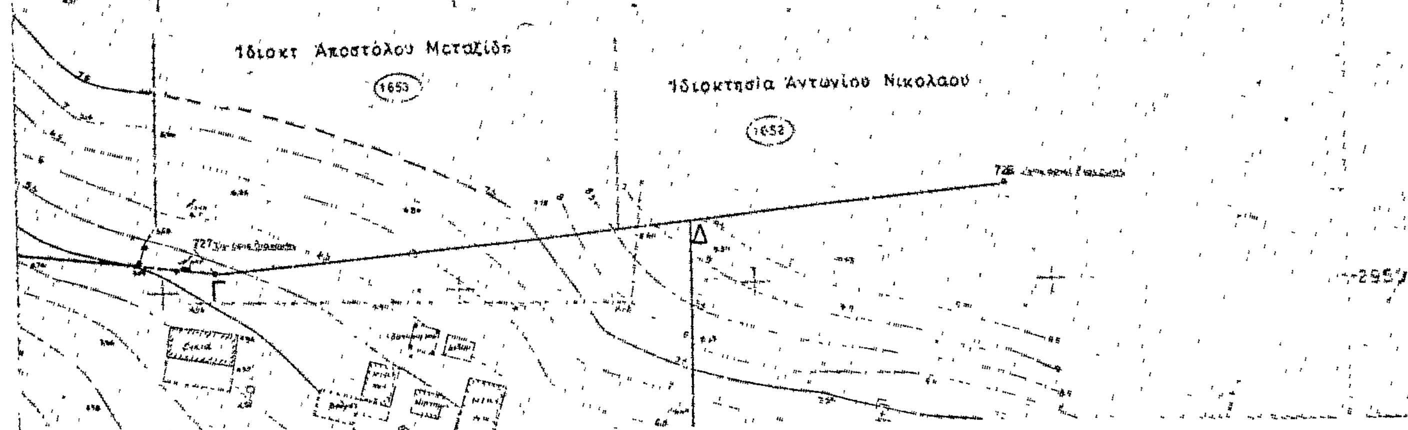

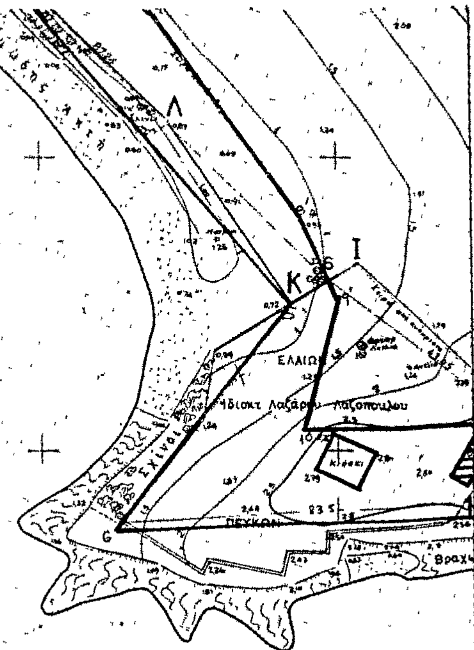

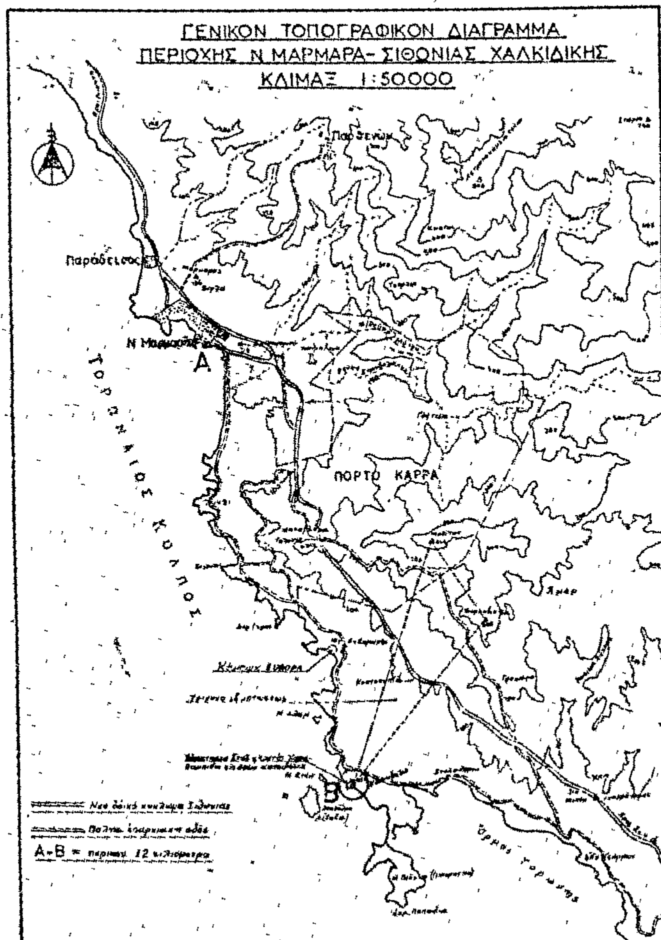


Τορωναίος Κόλπος (Κασ

Μεγάλη έληα
Μικρή έλησ
Μεγάλο πεύκο
Μικρο πεύκο
Συστας σχίνων
Βράχια
Άμμος
Όρος αιγιαλού / Εξασφαλίσεως παραλίας
Στάσεις αποτυπώσεως

ΣΥΝΤΕΤΑΓΜΕΝΑΙ ΚΟ... ΕΞΑΣΦΑΛΙΣΕΩΣ ΟΡΙΩΝ		
Αα Κορυφ	Χ	Ψ
1	-4674,30	-2,812
2	-4649,80	-2,85
3	-465 775	-2,92
4	-4610,63	-2,94
5	-4564,80	-2,957
6	-4503,19	-3,019
7	-4452,90	-3,057
8	-4,397,30	-3,050
9	-4,343,76	-3,085
10	-4,348,20	-3,131
11	-4290,76	-3,165

Εθεωρήθη

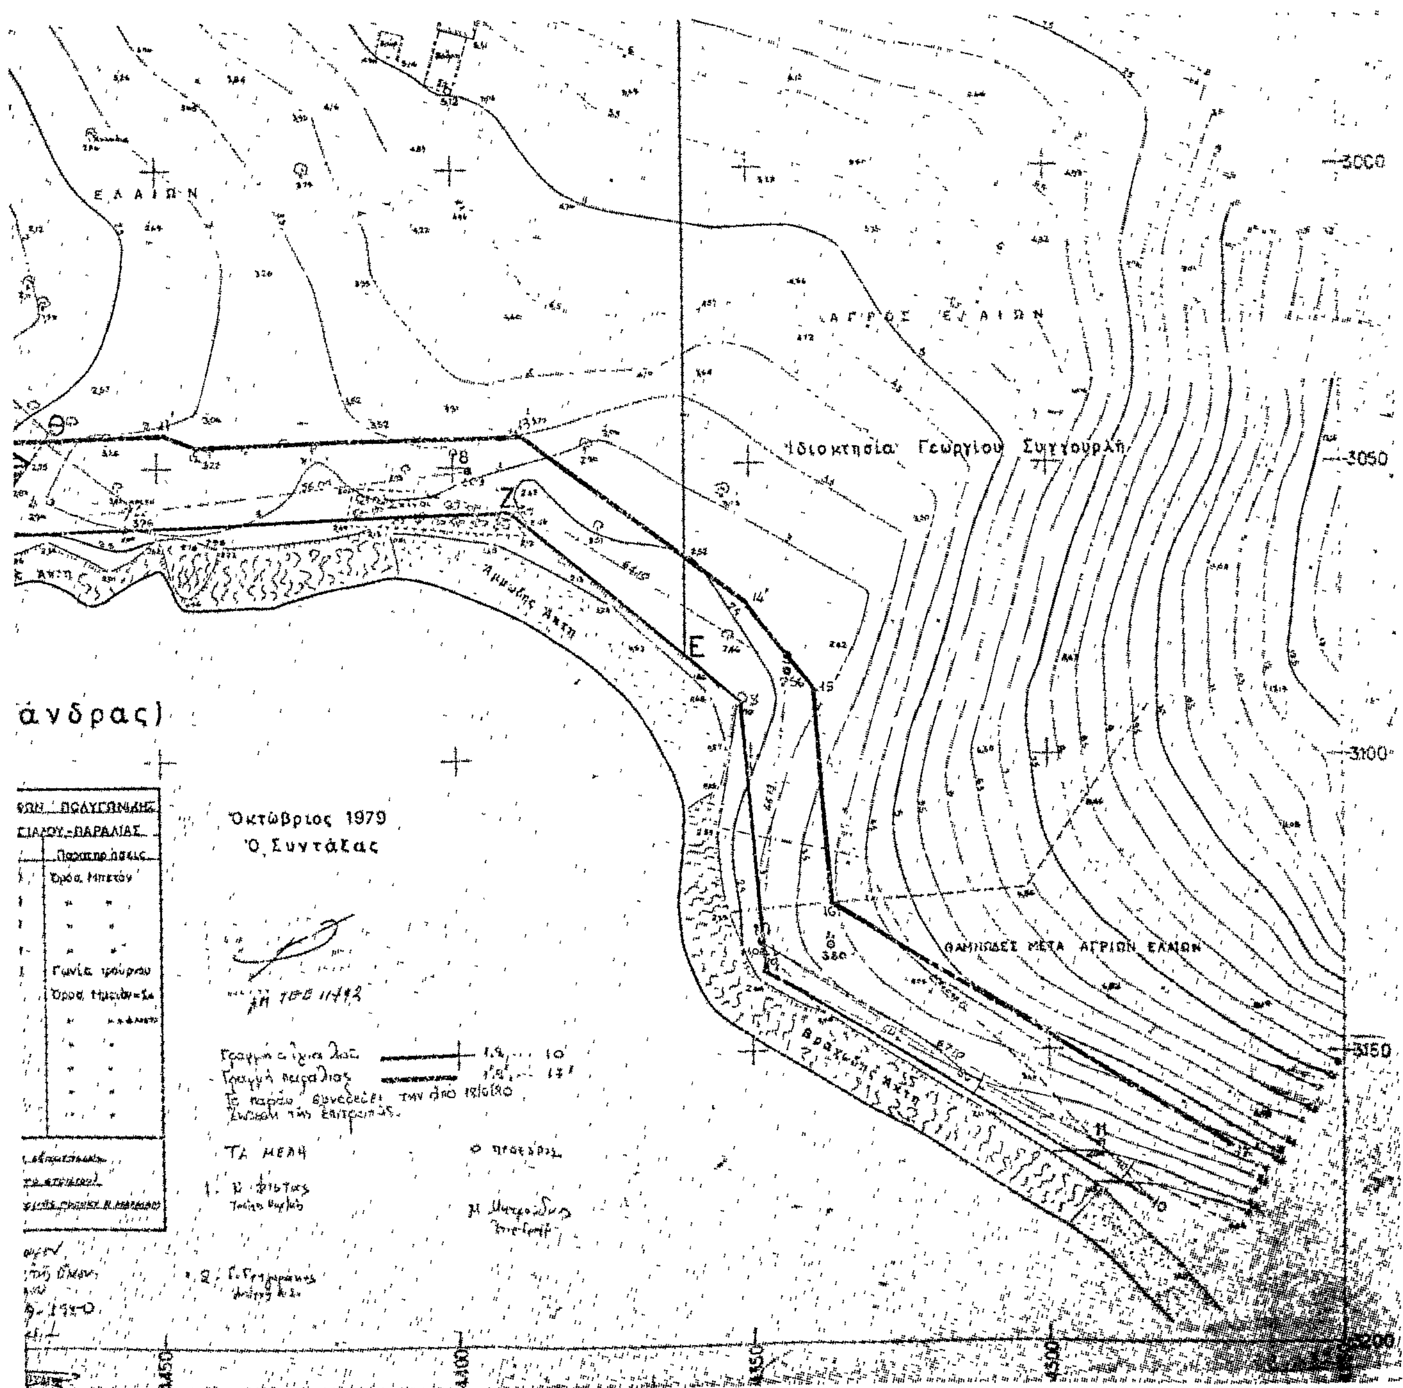
ΕΛΑΙΩΝ
ΑΓΡΟΣ ΕΛΑΙΩΝ
Ιδιοκτησία Γεωργίου Συγγουρλή
Αμμώδης Ακτή
Βραχώδης Ακτή
ΘΑΜΝΩΔΕΣ ΜΕΤΑ ΑΓΡΙΩΝ ΕΛΑΙΩΝ
άνδρας)
Οκτώβριος 1979
Ο Συντάξας
ΤΑ ΜΕΛΗ
Ο πρόεδρος
3000
3050
3100
3150
3200
4450
4400
4350
4300

ΠΟΛΕΟΔΟΜΙΑ

ΔΙΑΤΑΓΜΑΤΑ

(4)

Περὶ τροποποιήσεως τοῦ ρυμοτομικοῦ σχεδίου Ξάνθης.

Ο ΠΡΟΕΔΡΟΣ ΤΗΣ ΕΛΛΗΝΙΚΗΣ ΔΗΜΟΚΡΑΤΙΑΣ

Ἔχοντες ὑπ' ὄψει :

1. Τὰς διατάξεις τοῦ ἀπὸ 17 Ἰουλίου 1923 Ν. Δ/τος «περὶ σχεδίων πόλεων κ.λπ.», ὡς μεταγενεστέρως ἐτροποποιήθησαν καὶ συνεπληρώθησαν καὶ εἰδικώτερον τῶν ἄρθρων 3, 8, 9 καὶ 70 αὐτοῦ.

2. Τὰς διατάξεις τοῦ Ν. 947/1979 «περὶ οἰκιστικῶν περιοχῶν» (ΦΕΚ 169/Α) καὶ εἰδικώτερον τοῦ ἄρθρου 62 (παράγραφος 1) αὐτοῦ.

3. Τὰς διατάξεις τοῦ Ν. 1032/1980 «περὶ συστάσεως Ὑπουργείου Χωροταξίας, Οἰκισμοῦ καὶ Περιβάλλοντος» (ΦΕΚ 57/Α) καὶ εἰδικώτερον τῶν ἄρθρων 2 παράγρ. 2 καὶ 3 (παρ. 1 ἐδ. α) αὐτοῦ.

4. Τὰς ὑπ' ἀριθ. 75/1979, 102/1979 καὶ 228/1979 πράξεις τοῦ Δημοτικοῦ Συμβουλίου Ξάνθης.

5. Τὰς ὑπ' ἀριθμ. 544/1979, 1046/1979 καὶ 219/1980 γνωμοδοτήσεις τοῦ Συμβουλίου Δημοσίων Ἔργων, (Τμῆμα Οἰκισμοῦ).

6. Τὴν ὑπ' ἀριθμ. 779/1980 γνωμοδότησιν τοῦ Συμβουλίου τῆς Ἐπικρατείας, προτάσει τοῦ Ὑπουργοῦ Χωροταξίας, Οἰκισμοῦ καὶ Περιβάλλοντος, ἀπεφασίσαμεν :

Ἄρθρον Μόνον.

1. Ἐγκρίνεται ἡ τροποποίησις τοῦ ρυμοτομικοῦ σχεδίου Ξάνθης εἰς τὰ ὑπ' ἀριθμ. 255 καὶ 256 οἰκοδομικὰ τετράγωνα καὶ δὴ κατὰ τὴν συμβολὴν τῶν ὁδῶν Θερμοπυλῶν καὶ Καραολῆ, ὡς καὶ ἡ δημιουργία κοινοχρήστου χώρου, ὡς ἐμφαίνεται εἰς τὸ ὑπὸ τοῦ Γενικοῦ Διευθυντοῦ Οἰκισμοῦ θεωρημένον διὰ τῆς ὑπ' ἀριθμ. Γ. 24110/1980 πράξεως αὐτοῦ σχετικὸν πρωτότυπον διάγραμμα ὑπὸ κλίμακα 1 : 500, τοῦ ὁποίου συνοπτικὸν ἀντίτυπον δημοσιεύεται μετὰ τοῦ παρόντος.

2. Καταργεῖται τὸ ἀπὸ 6.6.1980 Π. Δ/γμα «περὶ παρατάσεως ἀναστολῆς τῶν οἰκοδομικῶν ἐργασιῶν εἰς τὴν ἐντὸς τοῦ ἐγκεκριμένου ρυμοτομικοῦ σχεδίου περιοχὴν τοῦ Δήμου Ξάνθης» (ΦΕΚ 362/Δ).

Εἰς τὸν Ὑπουργὸν Χωροταξίας, Οἰκισμοῦ καὶ Περιβάλλοντος, ἀναθέτομεν τὴν δημοσίευσιν καὶ ἐκτέλεσιν τοῦ παρόντος Διατάγματος.

Ἐν Ἀθήναις τῇ 2 Ὀκτωβρίου 1980


Ο ΠΡΟΕΔΡΟΣ ΤΗΣ ΔΗΜΟΚΡΑΤΙΑΣ

ΚΩΝΣΤΑΝΤΙΝΟΣ Γ. ΚΑΡΑΜΑΝΛΗΣ

Ο ΥΠΟΥΡΓΟΣ ΧΩΡΟΤΑΞΙΑΣ, ΟΙΚΙΣΜΟΥ ΚΑΙ ΠΕΡΙΒΑΛΛΟΝΤΟΣ

ΓΕΩΡΓΙΟΣ ΠΛΥΤΑΣ

ΕΛΛΗΝΙΚΗ ΔΗΜΟΚΡΑΤΙΑ
ΝΟΜΑΡΧΙΑ ΞΑΝΘΗΣ
ΔΗΜΟΣ ΞΑΝΘΗΣ
ΤΕΧΝΙΚΗ ΥΠΗΡΕΣΙΑ

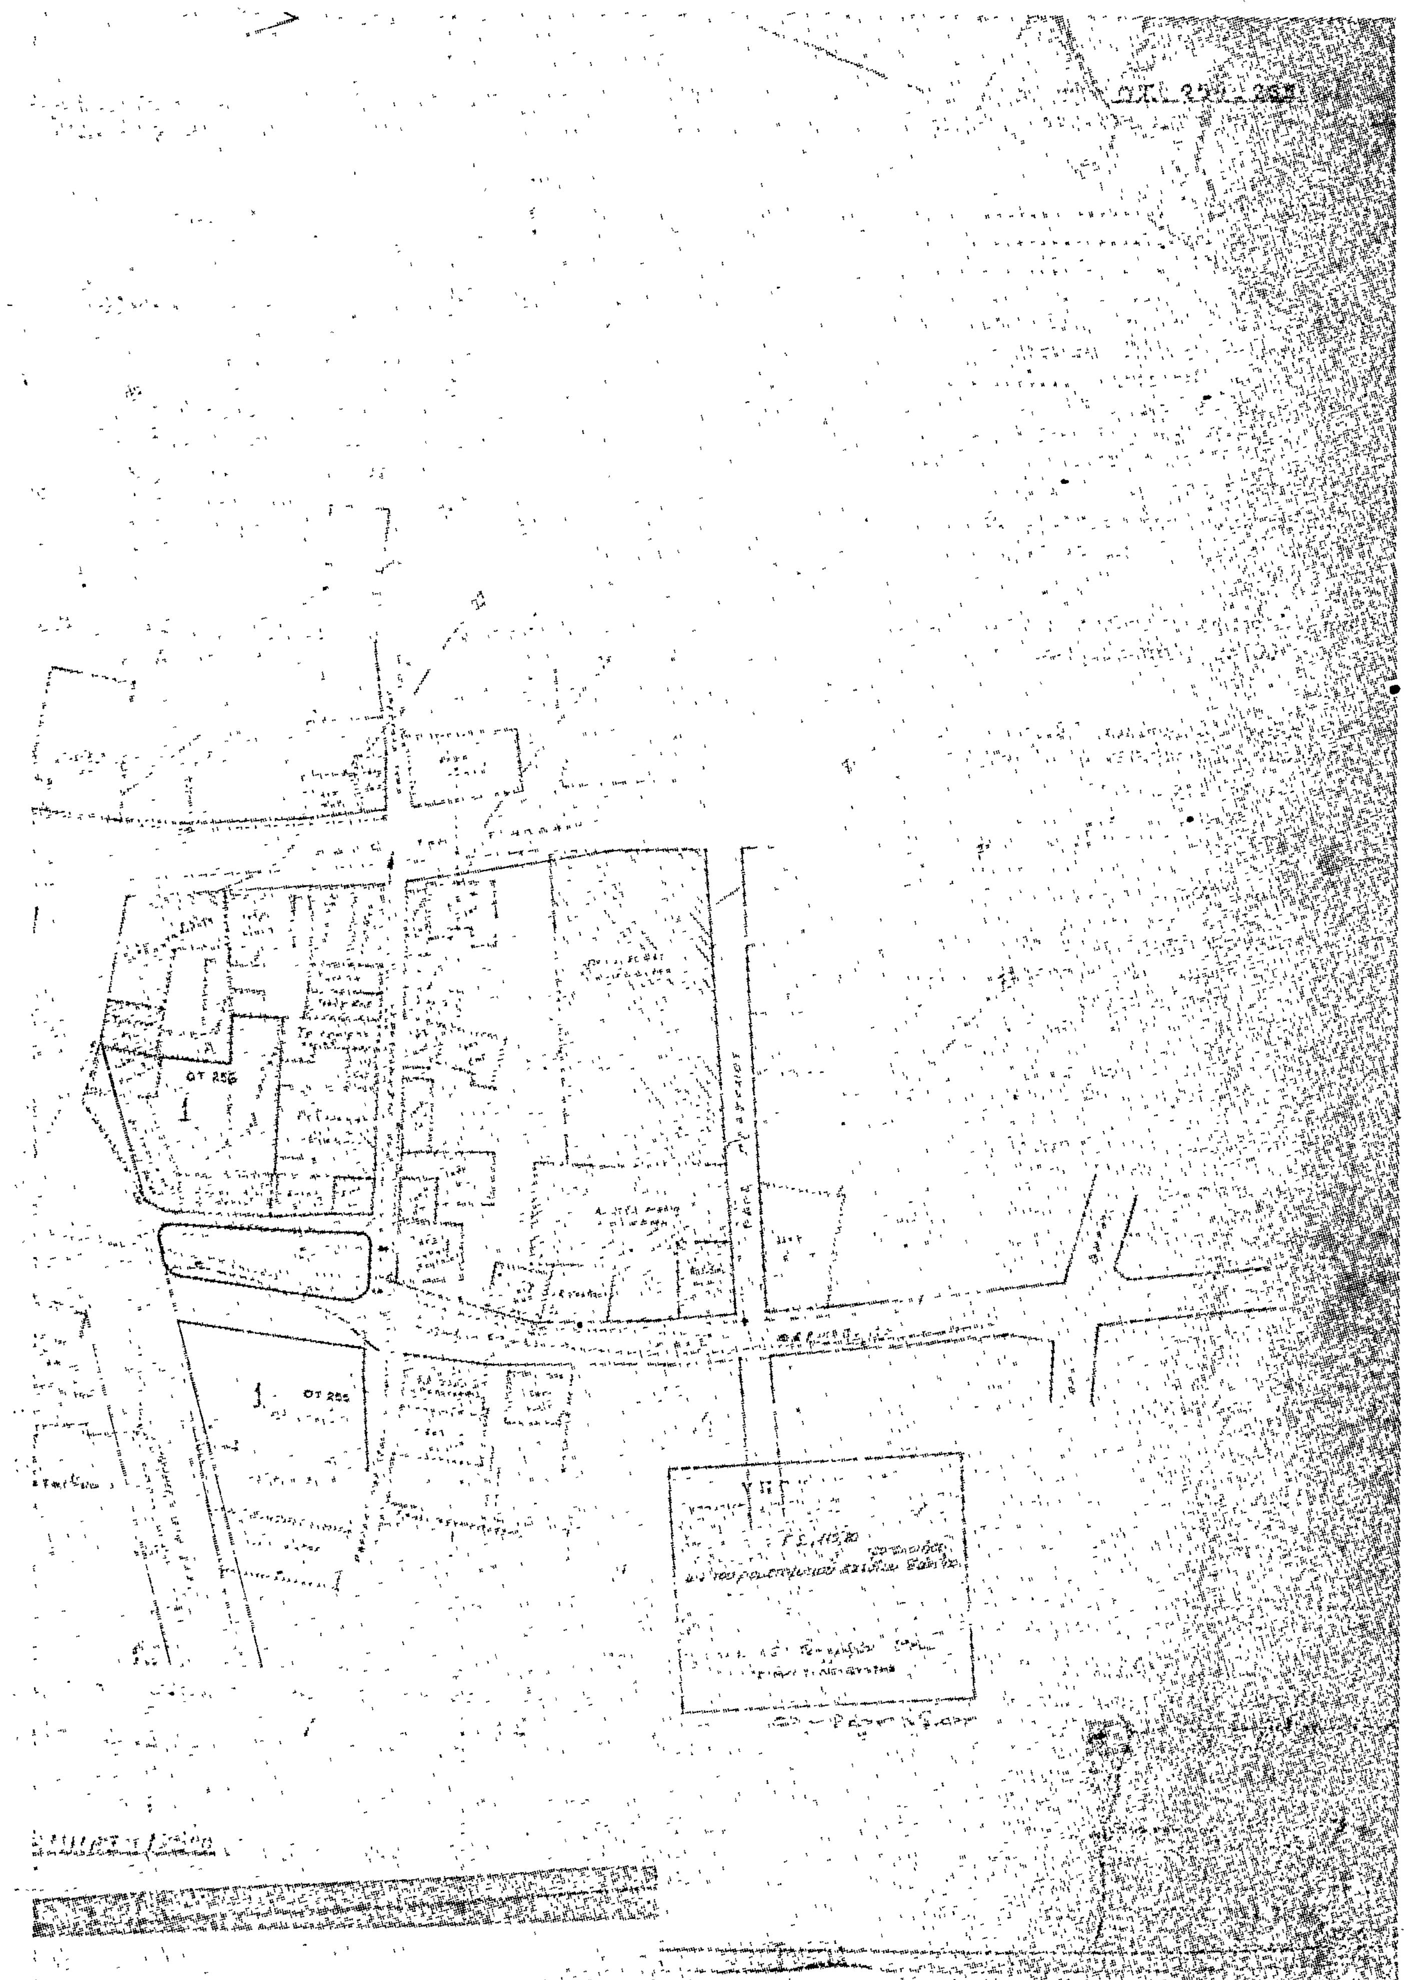

Η ΓΕΝΙΚΗ ΔΙΕΥΘΥΝΣΗ ΤΟΥ ΕΘΝΙΚΟΥ ΤΥΠΟΓΡΑΦΕΙΟΥ

ΓΝΩΣΤΟΠΟΙΕΙ ΟΤΙ:

Ἡ ἐτήσια συνδρομὴ τῆς Ἐφημερίδας τῆς Κυβερνήσεως, ἡ τιμὴ τῶν φύλλων της ποὺ πουλιοῦνται τμηματικὰ καὶ τὰ τέλη δημοσιεύσεων στὴν Ἐφημερίδα τῆς Κυβερνήσεως, καθορίσθηκαν ἀπὸ 1 Ἰανουαρίου 1980 ὡς ἀκολούθως:

Α' ΕΤΗΣΙΕΣ ΣΥΝΔΡΟΜΕΣ

1. Γιὰ τὸ Τεῦχος Α'	Δραχ.	1.000
2. » » » Β'	»	1.500
3. » » » Γ'	»	700
4. » » » Δ'	»	1.500
5. » » » Νομικῶν ΠροσώπωνΔ.Δ. κ.λπ.	»	700
6. » » » Ἀν. Εἰδ. Δικαστηρίου	»	100
7 » » » Παράρτημα	»	400
8. » » » Ἀνωνύμων Ἑταιρειῶν κ.λπ.	»	4.000
9. » » Δελτίο Ἐμπορικῆς καὶ Βιομηχανικῆς Ἰδιοκτησίας	»	400
10. Γιὰ ὅλα τὰ τεύχη καὶ τὸ Δ.Ε.Β.Ι.	»	9.000

Οἱ Δῆμοι καὶ οἱ Κοινότητες τοῦ Κράτους καταβάλλουν τὸ 1/2 τῶν ἀνωτέρω συνδρομῶν.

Ὑπὲρ τοῦ Ταμείου Ἀλληλοβοηθείας Προσωπικοῦ τοῦ Ἐθνικοῦ Τυπογραφείου (ΤΑΠΕΤ) ἀναλογοῦν τὰ ἑξῆς ποσά:

1. Γιὰ τὸ Τεῦχος Α'	Δραχ.	50
2. » » » Β'	»	75
3. » » » Γ'	»	35
4. » » » Δ'	»	75
5. » » » Νομικῶν Προσώπων Δ.Δ. κ.λπ.	»	35
6. » » » Ἀν. Εἰδ. Δικαστηρίου	»	5
7. » » » Παράρτημα	»	20
8. » » » Ἀνωνύμων Ἑταιρειῶν κ.λπ.	»	200
9. » » Δελτίο Ἐμπ. καὶ Βιομ. Ἰδιοκτησίας	»	20
10. Γιὰ ὅλα τὰ τεύχη	»	450

Β'. ΤΙΜΗ ΦΥΛΛΩΝ

Η τιμὴ πωλήσεως κάθε φύλλου, μέχρις 8 σελ., εἶναι 5 δρχ., ἀπὸ 9 ὡς 24 σελ. 10 δρχ., ἀπὸ 25 ὡς 48 σελ. 15 δρχ., ἀπὸ 49 ὡς 80 σελ. 30 δρχ., ἀπὸ 81 σελ. καὶ ἄνω ἡ τιμὴ πωλήσεως κάθε φύλλου προσαυξάνεται κατὰ 30 δρχ. ἀνὰ 80 σελίδες.

Γ'. ΤΕΛΗ ΔΗΜΟΣΙΕΥΣΕΩΝ

Ι. Στὸ τεῦχος Ἀνωνύμων Ἑταιρειῶν καὶ Ἑταιρειῶν Περιωρισμένης Εὐθύνης:

Α' Ἀνωνύμων Ἑταιρειῶν:

1. Τῶν καταστατικῶν	Δρχ.	14.000
2. Τῶν ἀποφάσεων «περὶ συγχωνεύσεως ἀνωνύμων ἑταιρειῶν»	»	14.000
3. Τῶν κωδικοποιήσεων τῶν καταστατικῶν (ΦΕΚ 309/67, τ. Β')	»	7.000
4. Τῶν τροποποιήσεων τῶν καταστατικῶν	»	3.000
5. Τῶν ἰσολογισμῶν κάθε χρήσεως	»	6.000
6. Τῶν ὑπουργικῶν ἀποφάσεων «περὶ παροχῆς ἀδείας ἐπεκτάσεως τῶν ἐργασιῶν Ἀσφαλιστικῶν Ἑταιρειῶν», τῶν ἐκθέσεων ἐκτιμήσεως περιουσιακῶν στοιχείων καὶ τῶν ἀποφάσεων τοῦ Δ.Σ. τοῦ ΕΛΤΑ, μὲ τὶς ὁποῖες ἐγκρίνονται καὶ δημοσιεύονται οἱ κανονισμοὶ αὐτοῦ	»	5.000
7. Τῶν ἀποφάσεων «περὶ ἐγκαταστάσεως ὑποκαταστήματος, διορισμοῦ γενικοῦ πράκτορος καὶ παροχῆς πληρεξουσιότητος πρὸς ἀντιπροσώπευσιν ἐν Ἑλλάδι ἀλλοδαπῶν Ἑταιρειῶν» καὶ τῶν ἀποφάσεων «περὶ μεταβιβάσεως τοῦ χαρτοφυλακίου Ἀσφαλιστικῶν Ἑταιρειῶν κατὰ τὸ ἄρθρο 59 παρ. 1 τοῦ Ν.Δ. 400/70»	»	3.000
8. Τῶν ἀνακοινώσεων γιὰ κάθε μεταβολὴ ποὺ γίνεται μὲ ἀπόφαση Γ.Σ. ἢ Δ.Σ., τῶν προσκλήσεων σὲ γενικὲς συνελεύσεις, τῶν κατὰ τὸ ἄρθρο 32 τοῦ Ν. 3221/24 γνωστοποιήσεων, τῶν ἀνακοινώσεων, ποὺ προβλέπονται ἀπὸ τὸ ἄρθρο 59 παρ. 3 τοῦ Ν.Δ. 400/1970 «περὶ Ἀλλοδαπῶν Ἀσφαλιστικῶν Ἑταιρειῶν», τῶν ἀποφάσεων τοῦ Διοικητικοῦ Συμβουλίου τοῦ ΕΛΤΑ, ποὺ ἀναφέρονται σὲ προσωρινὲς διατάξεις καὶ τῶν ἀποφάσεων τοῦ Ὑπ. Συγκοινωνιῶν διὰ τοὺς ΗΛΠΑΠ – ΗΣΑΠ – ΟΣΕ	»	1.500
9. Τῶν συνοπτικῶν μηνιαίων καταστάσεων τῶν Τραπεζικῶν Ἑταιρειῶν	»	1.500
10. Τῶν ἀποφάσεων τῆς ἐπιτροπῆς τοῦ Χρηματιστηρίου «περὶ εἰσαγωγῆς χρεωγράφων εἰς τὸ χρηματιστήριον πρὸς διαπραγμάτευσιν, συμφώνως πρὸς τὰς διατάξεις τοῦ ἄρθρου 2 παρ. 3 Α.Ν. 148/1967»	Δρχ.	1.500
11. Τῶν ἀποφάσεων τῆς ἐπιτροπῆς κεφαλαιαγορᾶς «περὶ διαγραφῆς χρεωγράφων ἐκ τοῦ χρηματιστηρίου, συμφώνως πρὸς τὰς διατάξεις τοῦ ἄρθρου 2 παρ. 4 Α.Ν. 148/67»	»	1.500
12. Τῶν ἀποφάσεων «περὶ ἐγκρίσεως τιμολογίων τῶν Ἀσφαλιστικῶν Ἑταιρειῶν»	»	1.000

Β' Ἑταιρειῶν Περιωρισμένης Εὐθύνης:

1. Τῶν καταστατικῶν	Δρχ.	1.500
2. Τῶν κωδικοποιήσεων τῶν καταστατικῶν	»	1.500
3. Τῶν ἰσολογισμῶν κάθε χρήσεως	»	1.500
4. Τῶν ἐκθέσεων ἐκτιμήσεως περιουσιακῶν στοιχείων	»	1.500
5. Τῶν τροποποιήσεων τῶν καταστατικῶν (γιὰ κάθε συμβολαιογραφικὴ πράξη)	»	600
6. Τῶν ἀνακοινώσεων μὲ συμβολαιογραφικὴ πράξη	»	600
7. Τῶν ἀνακοινώσεων μὲ ἀπόφαση τῆς Γ.Σ.	»	400
8. Τῶν προσκλήσεων σὲ γενικὲς συνελεύσεις	»	400

Γ' Ἀλληλασφαλιστικῶν Συνεταιρισμῶν – Ἀλληλασφαλιστικῶν Ταμείων καὶ Φιλανθρωπικῶν Σωματείων:

1. Τῶν ὑπουργικῶν ἀποφάσεων «περὶ χορηγήσεως ἀδείας λειτουργίας Ἀλληλασφαλιστικῶν Συνεταιρισμῶν – Ἀλληλασφαλιστικῶν Ταμείων»	»	1.500
2. Τῶν ἰσολογισμῶν τῶν ἀνωτέρω Συνεταιρισμῶν, Ταμείων καὶ Σωματείων	»	1.500

Δ' Τῶν δικαστικῶν πράξεων:	Δρχ.	600

ΙΙ. Στὸ Τέταρτο τεῦχος:

Τῶν δικαστικῶν πράξεων γιὰ παρακατάθεση ἀποζημιώσεως	»	600

Δ'. ΚΑΤΑΒΟΛΗ ΣΥΝΔΡΟΜΩΝ - ΤΕΛΩΝ ΔΗΜΟΣΙΕΥΣΕΩΝ ΚΑΙ ΠΟΣΟΣΤΩΝ Τ.Α.Π.Ε.Τ.

1. Οἱ συνδρομὲς τοῦ ἐσωτερικοῦ καὶ τὰ τέλη δημοσιεύσεων προκαταβάλλονται στὰ Δημόσια Ταμεῖα ἔναντι ἀποδεικτικοῦ εἰσπράξεως, τὸ ὁποῖο φροντίζει ὁ ἐνδιαφερόμενος νὰ τὸ στείλει στὴ Γενικὴ Δ/νση τοῦ Ἐθνικοῦ Τυπογραφείου.

2. Οἱ συνδρομὲς τοῦ ἐξωτερικοῦ εἶναι δυνατὸ νὰ στέλνονται καὶ σὲ ἀνάλογο συνάλλαγμα μὲ ἐπιταγὴ ἐπ' ὀνόματι τοῦ Διευθυντῆ τῶν Διοικητικῶν καὶ Οἰκονομικῶν Ὑποθέσεων τοῦ Ἐθνικοῦ Τυπογραφείου.

3. Τὸ ὑπὲρ τοῦ ΤΑΠΕΤ ποσοστὸ ἐπὶ τῶν ἀνωτέρω συνδρομῶν καὶ τελῶν δημοσιεύσεων καταβάλλεται ὡς ἑξῆς:

α) στὴν Ἀθήνα: στὸ Ταμεῖο τοῦ ΤΑΠΕΤ (Κατάστημα Ἐθνικοῦ Τυπογραφείου),

β) στὶς ὑπόλοιπες πόλεις τοῦ Κράτους: στὰ Δημόσια Ταμεῖα καὶ ἀποδίδεται στὸ ΤΑΠΕΤ σύμφωνα μὲ τὶς 192378/3639/1947(RONEO 185) καὶ 178048/5321/31.7.65 (RONEO 139) ἐγκύκλιες διαταγὲς τοῦ Γ.Λ.Κ.,

γ) στὶς περιπτώσεις συνδρομῶν ἐξωτερικοῦ: ὅταν ἡ ἀποστολή τους γίνεται μὲ ἐπιταγὲς μαζὶ μ' αὐτὲς στέλνεται καὶ τὸ ὑπὲρ τοῦ ΤΑΠΕΤ ποσοστό.

Ὁ Γενικὸς Διευθυντὴς
ΑΘΑΝ. ΠΑΝ. ΣΠΗΛΙΟΠΟΥΛΟΣ

ΑΠΟ ΤΟ ΕΘΝΙΚΟ ΤΥΠΟΓΡΑΦΕΙΟ